



COMUNE DI MENDRISIO
PIANO REGOLATORE

Tutela dei beni culturali

Zona di pianificazione "tutela beni culturali"
Quartiere di Arzo

Adottata dal Municipio

Preavviso del Dipartimento

Publicazione dal al


Febbraio 2023
650 X 610 mm



MATTEO HUBER ARCHITECTURE AND URBAN PLANNING
arch. dipl. ETH SIA OTIA / Pianificatore ORL - NDS - FUS
via Bagutti 45, 6900 Lugano - Tel. 091 9702182 - www.huberplan.com - info@huberplan.com



Estratto A - Nucleo di Arzo scala 1:2000

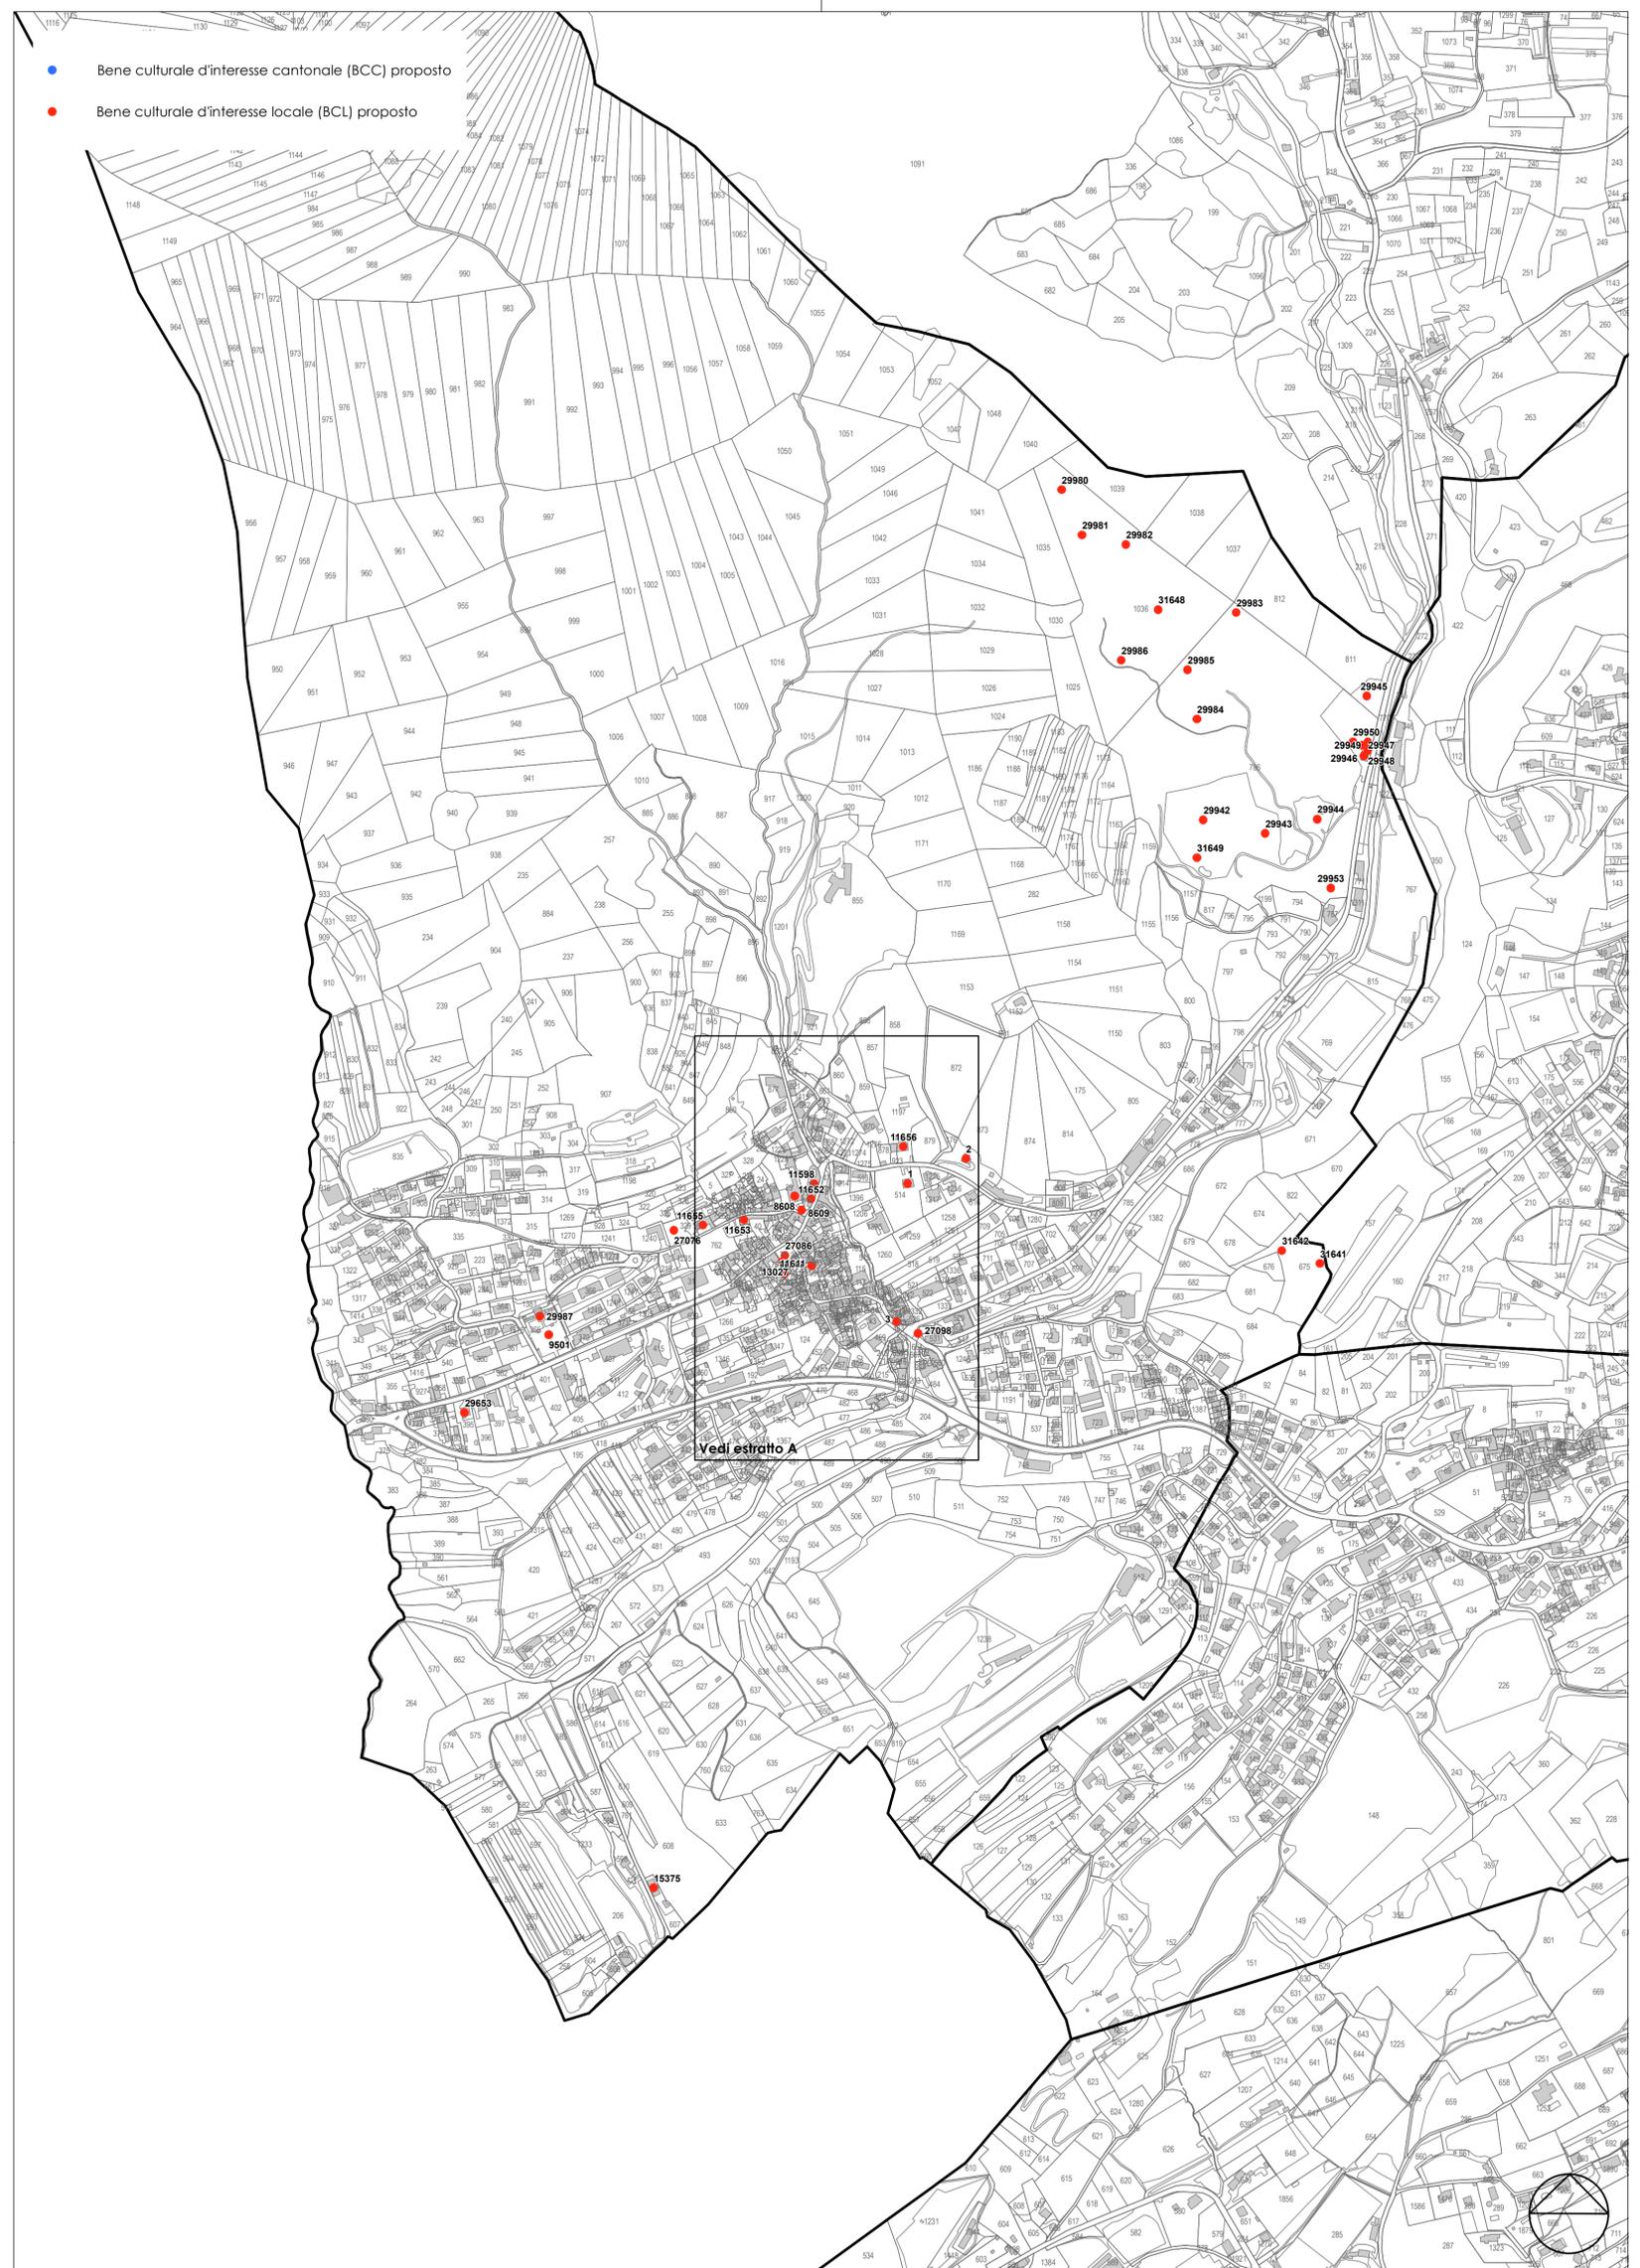

Quartiere di Arzo scala 1:5000