


PIANO REGOLATORE  
DEL COMUNE DI  
M E N D R I S I O

PIANO PARTICOLAREGGIATO  
DEL PIAZZALE ALLA VALLE

Piano di sistemazione


**SCALA 1:750**

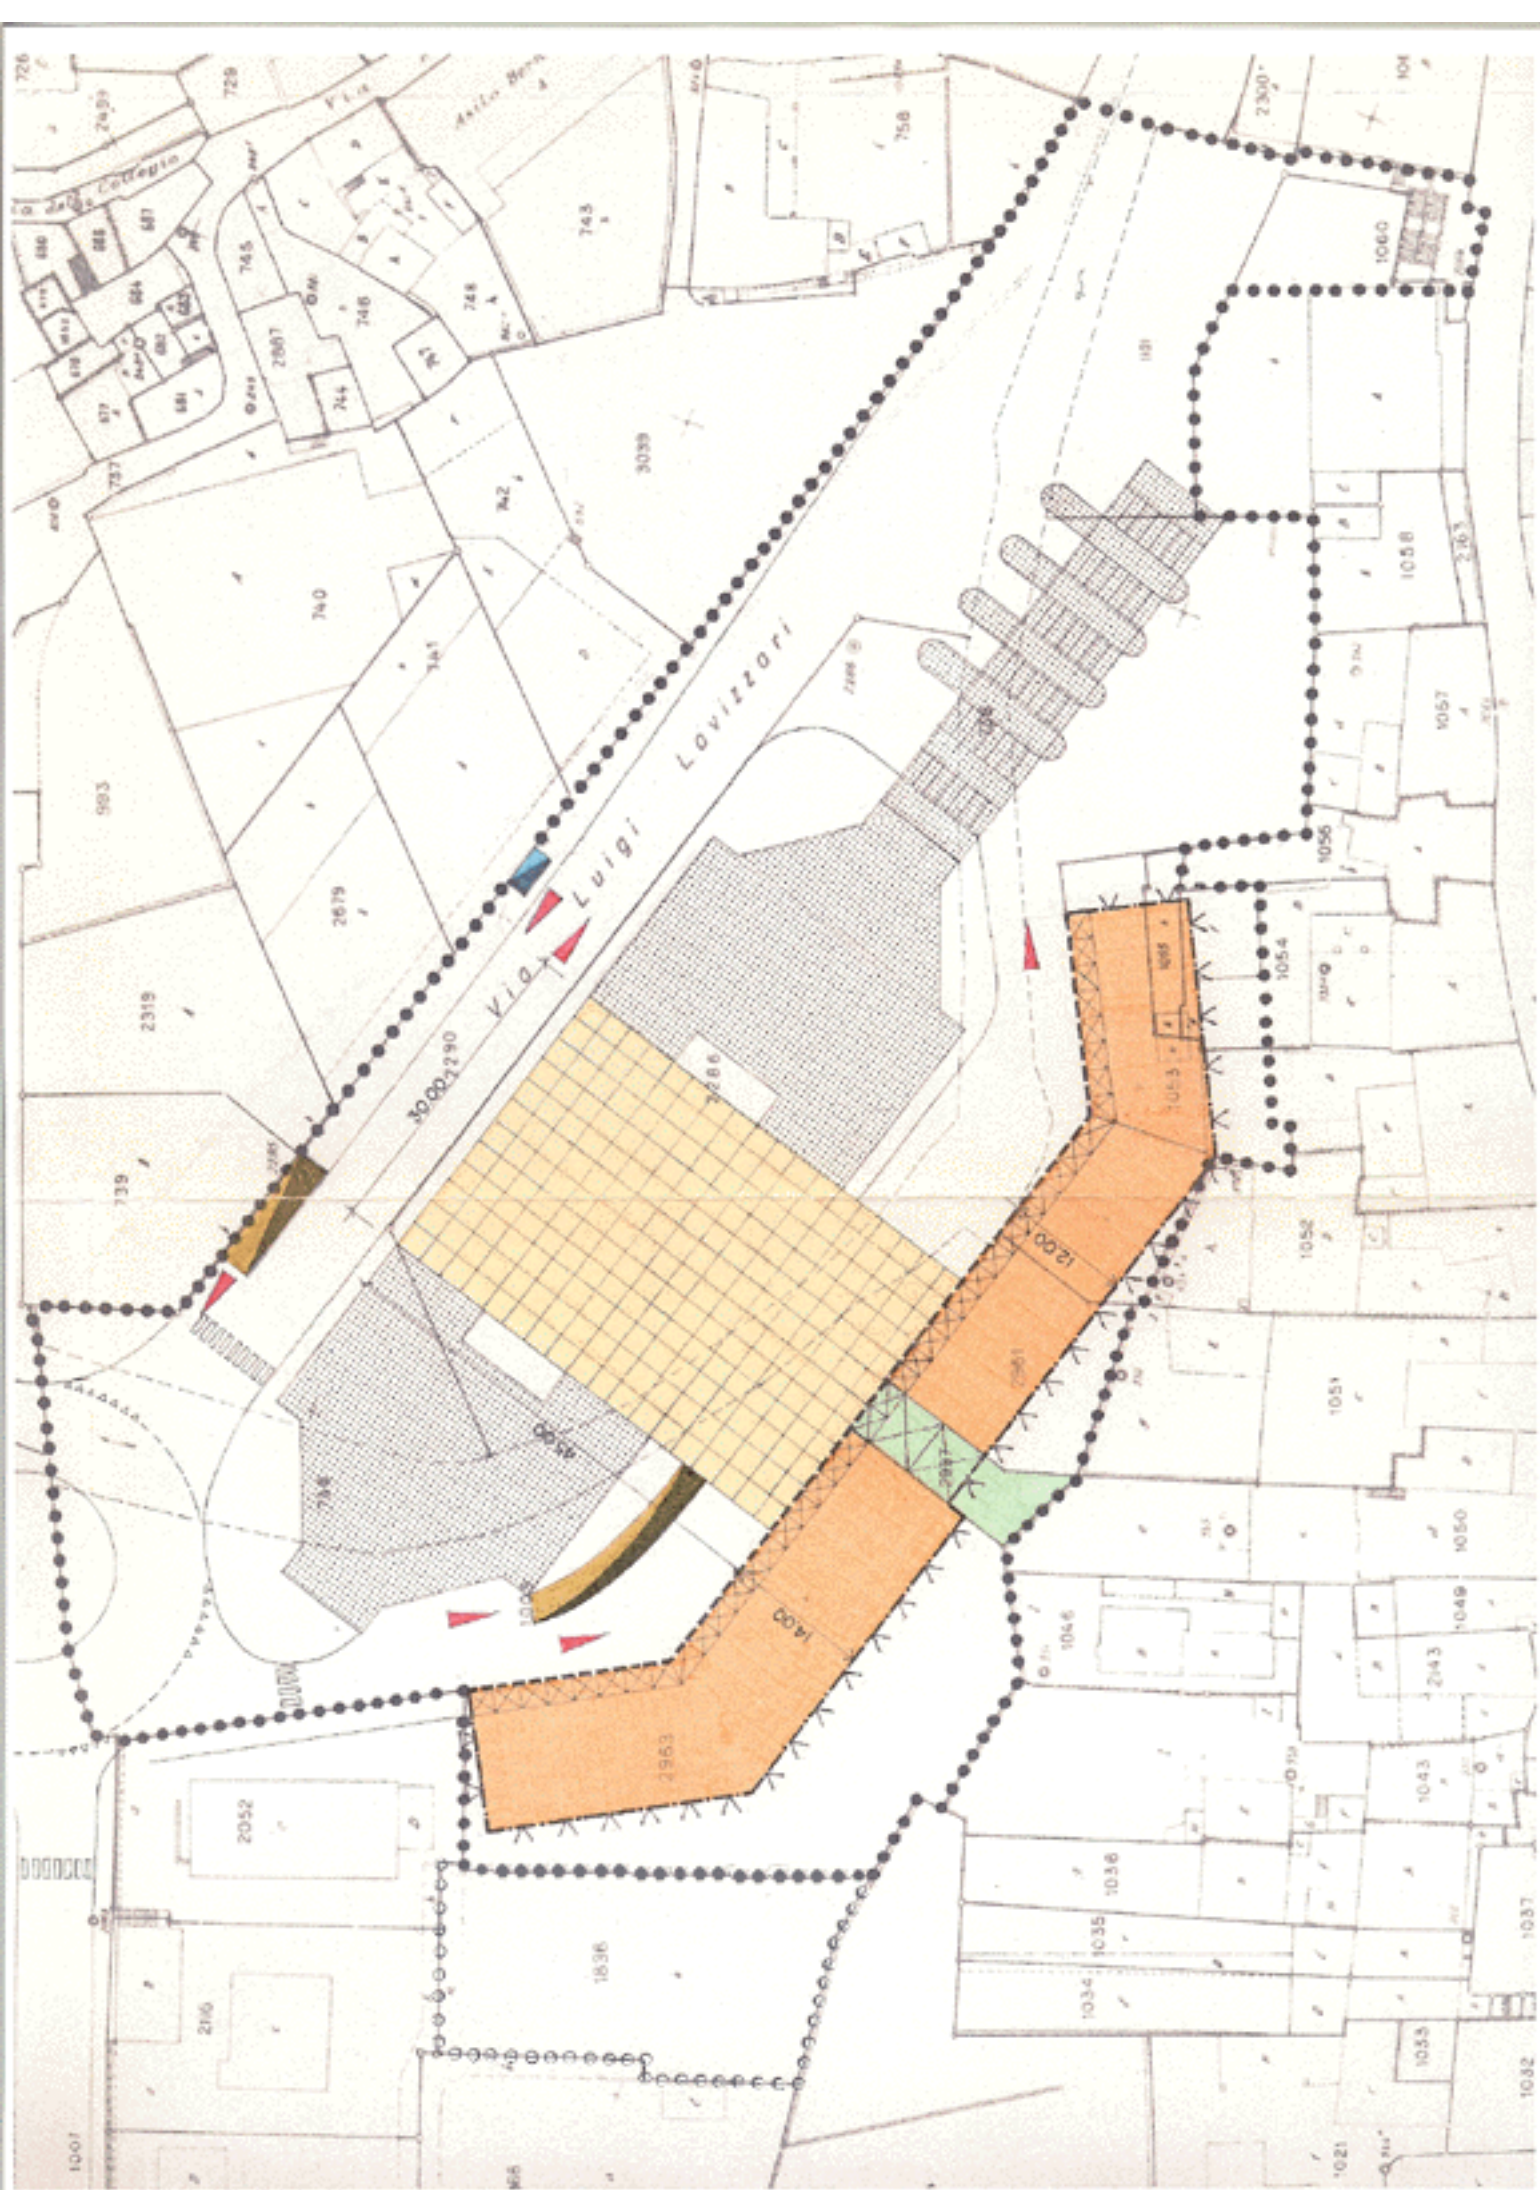

# LEGENDA



PERIMETRO DEL PIANO PARTICOLAREGGIATO

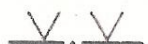

LINEA DI ARRETRAMENTO (vedi N.A. art. 5.2.1)



LINEA DI COSTRUZIONE (vedi N.A. art. 5.2.2)



AREA DI PORTICATO (vedi N.A. art. 5.4.2)



AREA DI PASSO PUBBLICO (vedi N.A. art. 5.8.1)




RAMPA VEICOLARE DI ACCESSO AL POSTEGGIO SOTTERRANEO



RAMPA PEDONALE DI ACCESSO AL POSTEGGIO SOTTERRANEO



EDIFICI E ATTREZZATURE DI INTERESSE PUBBLICO  
(ingombro indicativo)

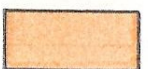


AREA PER L'EDIFICAZIONE PRIVATA



PIAZZALE ALLA VALLE



SENSO DI MARCIA

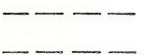

SEDIME DEL FIUME MOREE